


План первого этажа М1:100

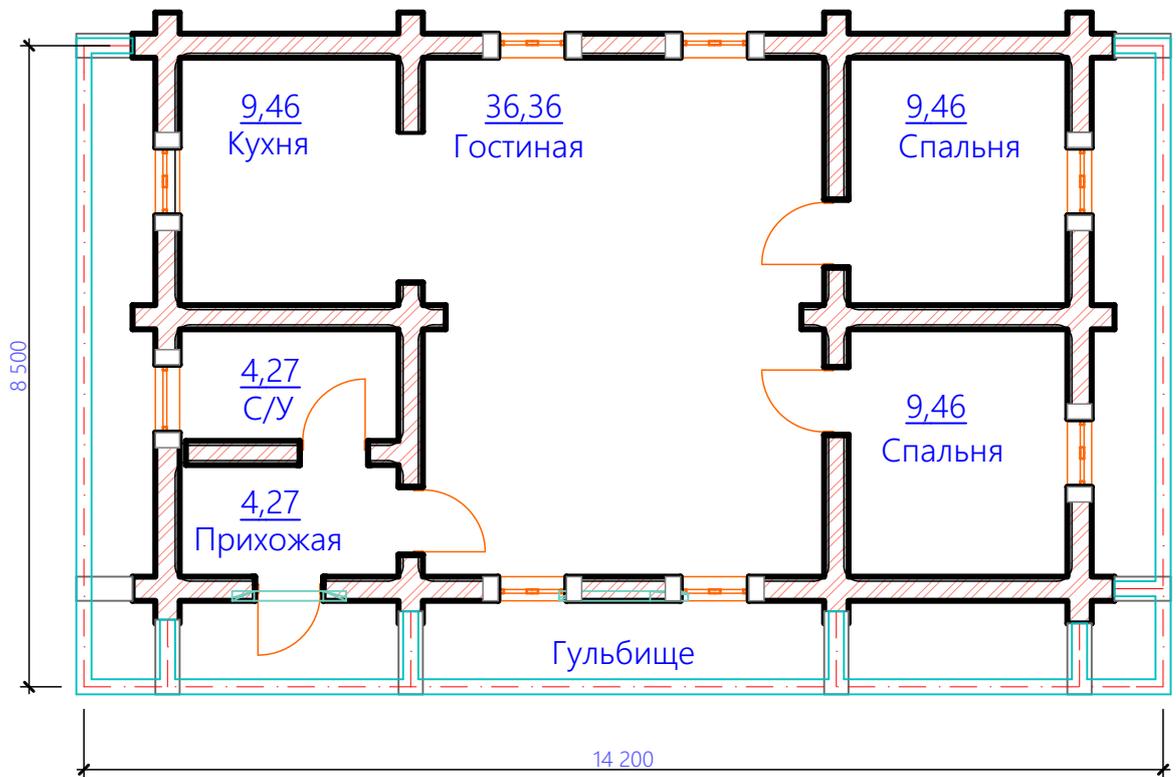

						#Пр№-			
						####			
Изм.	Кол.уч.	Лист	№Док.	Подп.	Дата	#Наименование Проекта	Стадия	Лист	Листов
								АР1	
						Лист	####		