


План 2-го этажа М1:50

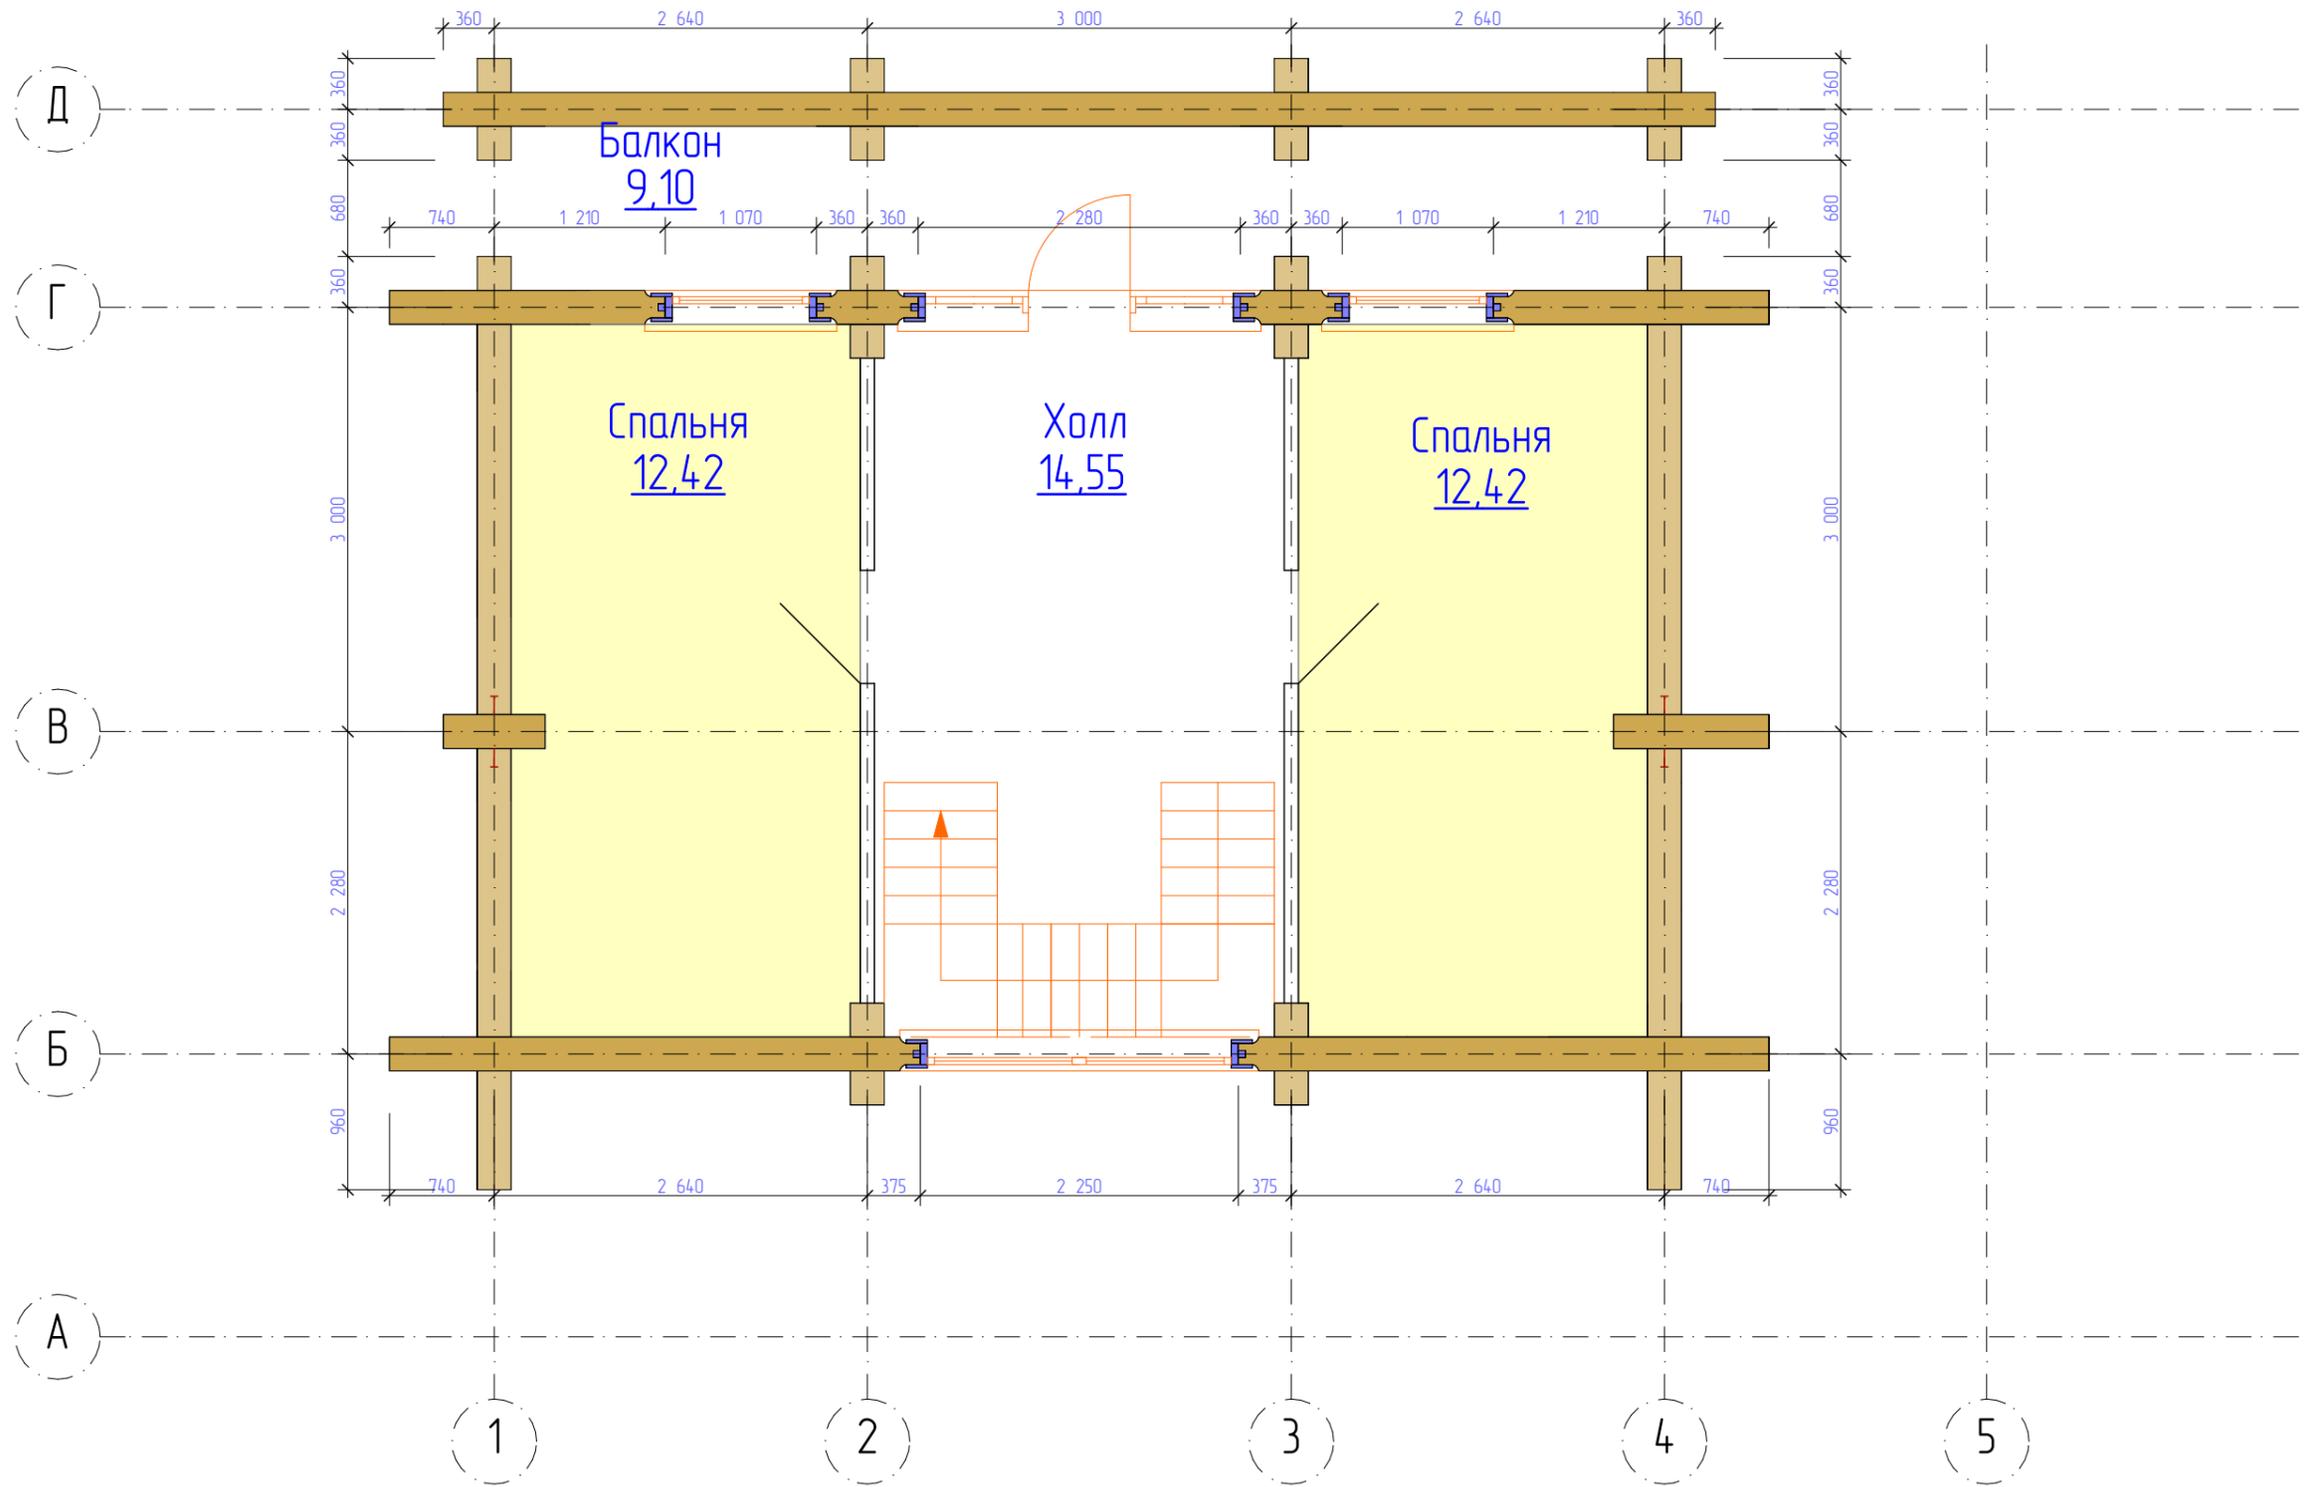

| | |
|----------------|--|
| Согласовано: | |
| Заказчик: | |
| Взамен инв. № | |
| Подпись и дата | |
| Инв. № подл. | |

| | | | | | | | | |
|------------|--------|----------------|------|-------|------|--|------|--------|
| | | | | | | шифр 42-ЭП.2015 | | |
| | | | | | | Рубленый дом с мансардой 9х6м. в Мурманскую область | | |
| Изм. | Колуч. | Лист | №Дак | Подп. | Дата | Стадия | Лист | Листов |
| | | | | | | РД | 6 | 65 |
| Разработал | | Сергеенко С.С. | | | | План 2-го этажа М1:50 | | |
| ГИП | | Сергеенко С.С. | | | | ООО "СеверСруД" г. Петрозаводск 2015г. | | |
| | | | | | | Формат А3 | | |