План первого этажа М1:100

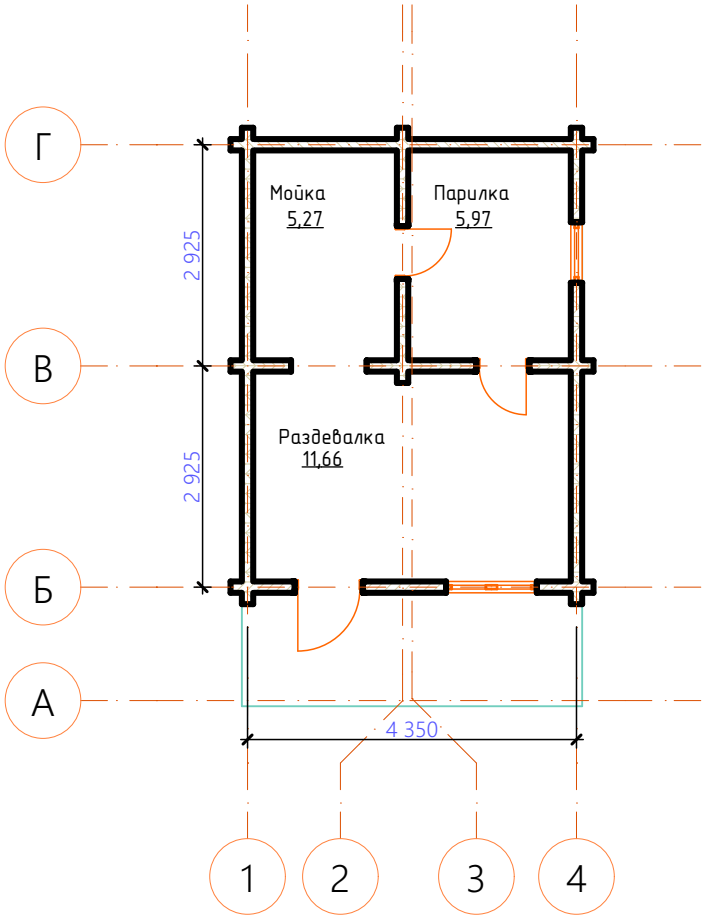

Согласованно: _____

Изм.	Кол.уч.	Лист	№Док.	Подп.	Дата
Разработал		Сергеенко			
Проверил		Засим			

Стадия	Лист	Листов