План 1-го этажа

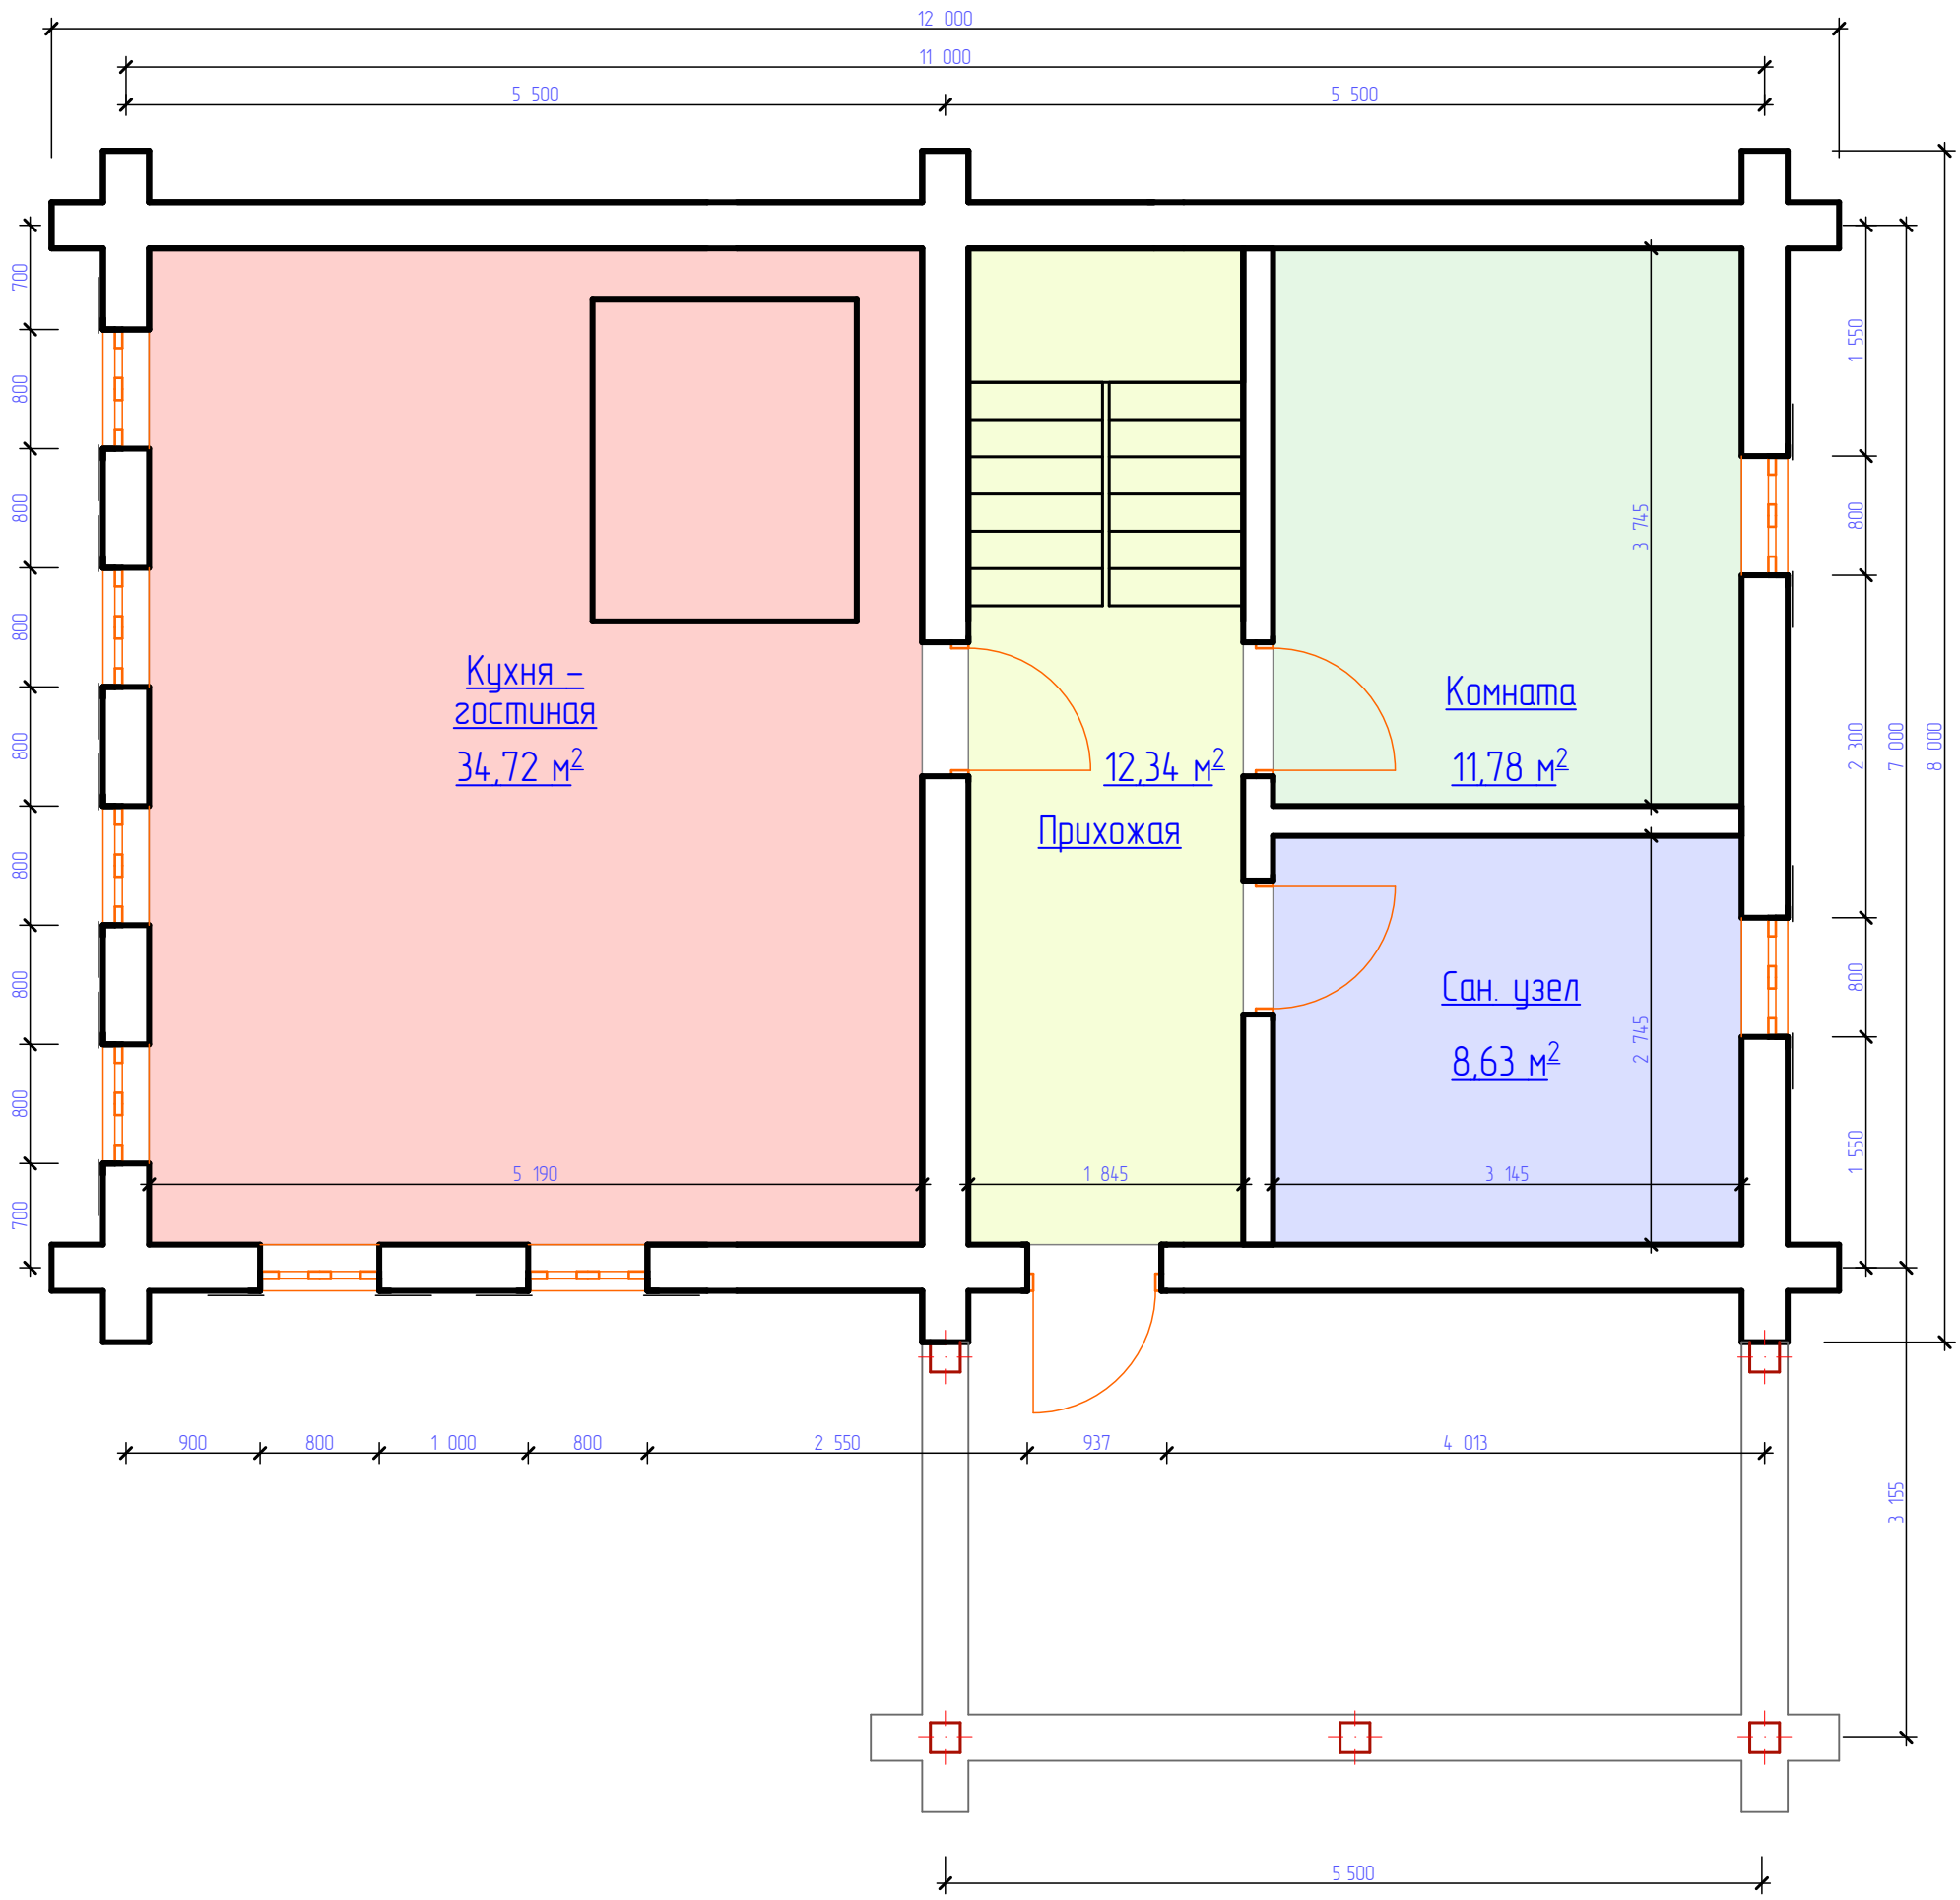

Изм.	Кол.уч.	Лист	№Док.	Подп.	Дата		Стадия	Лист	Листов