План 1-го этажа

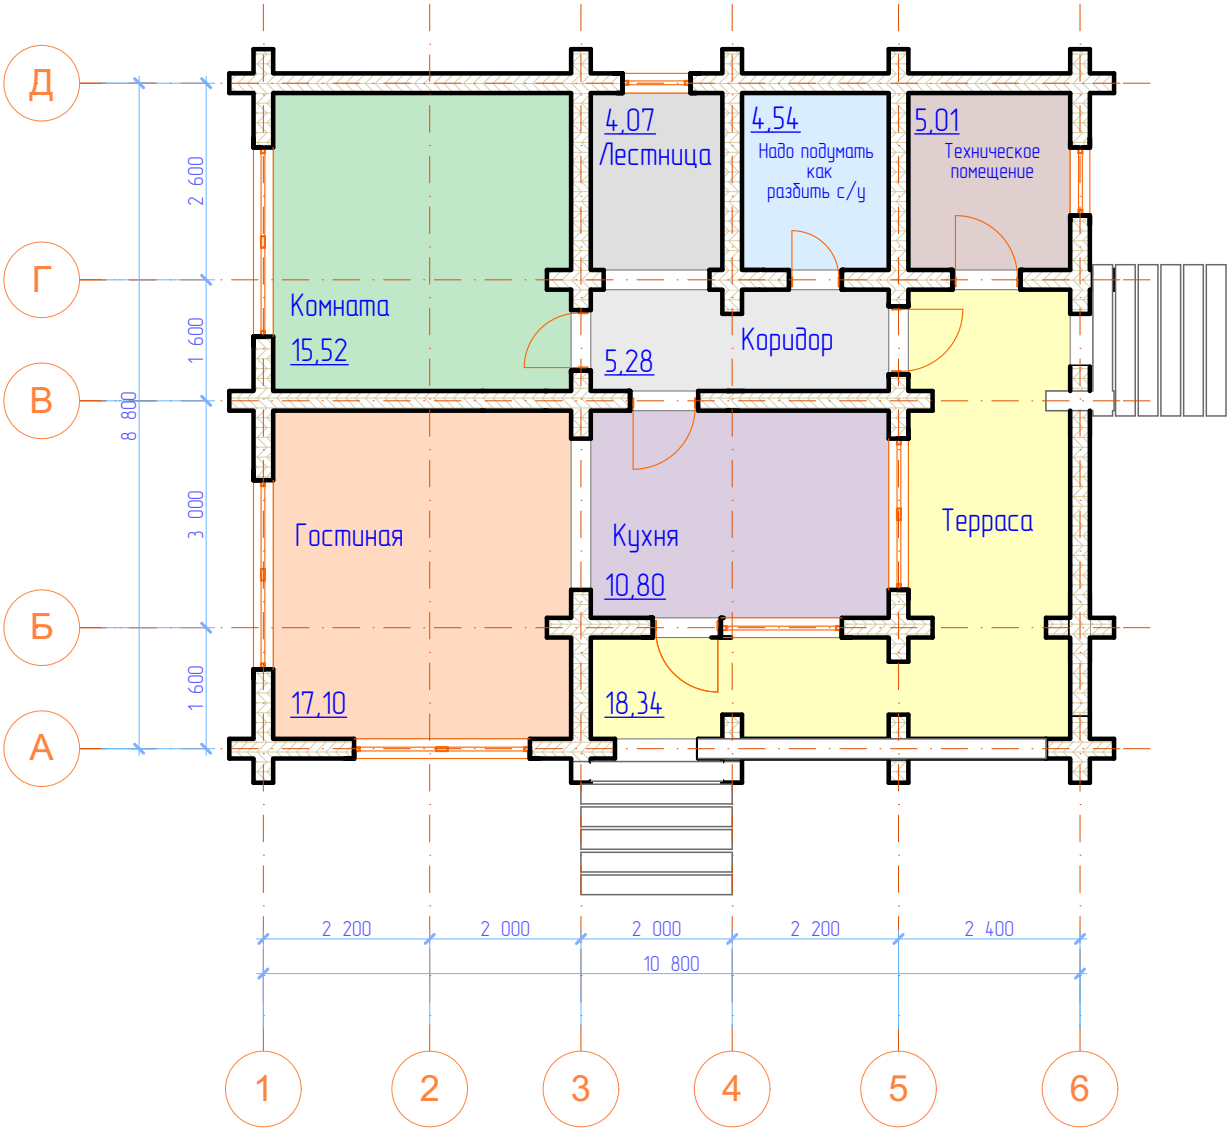

Изм.	Кол.уч.	Лист	№док.	Подп.	Дата

Стадия	Лист	Листов