План 1-го этажа М 1:100

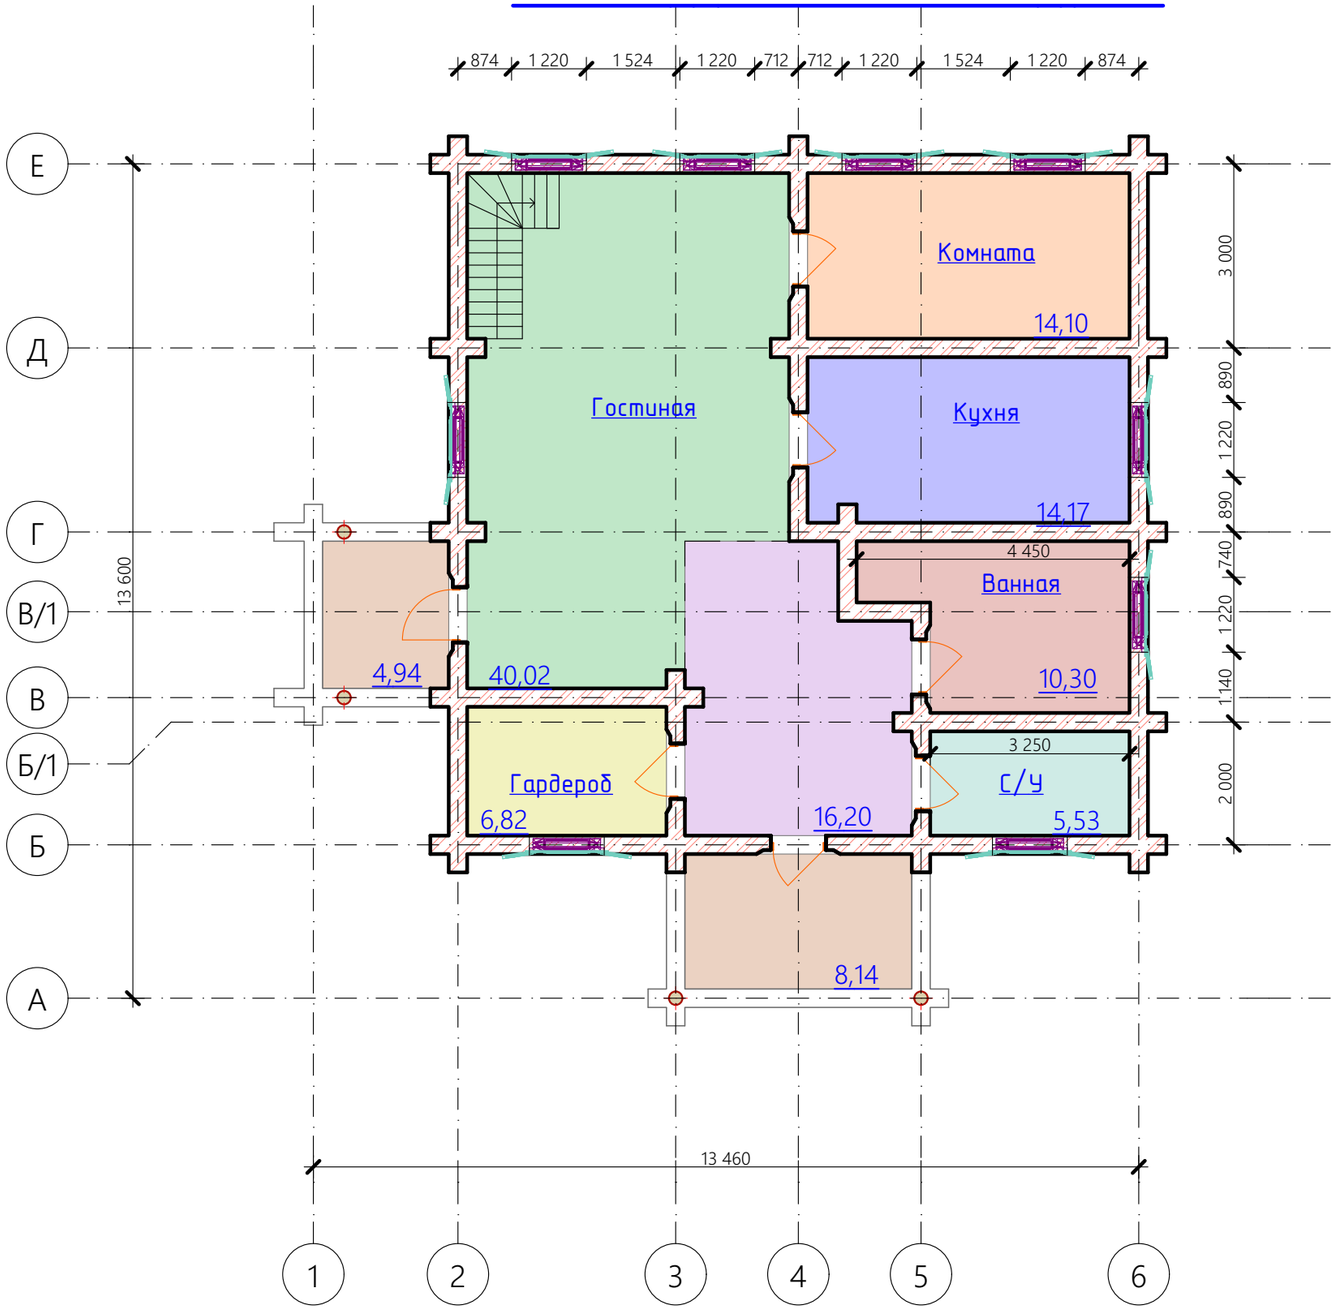

Изм.	Кол.уч.	Лист	№Док.	Подп.	Дата			
							Стадия	Лист	Листов
Архитектор		Сергеенко							