# План 2-го этажа М 1:100

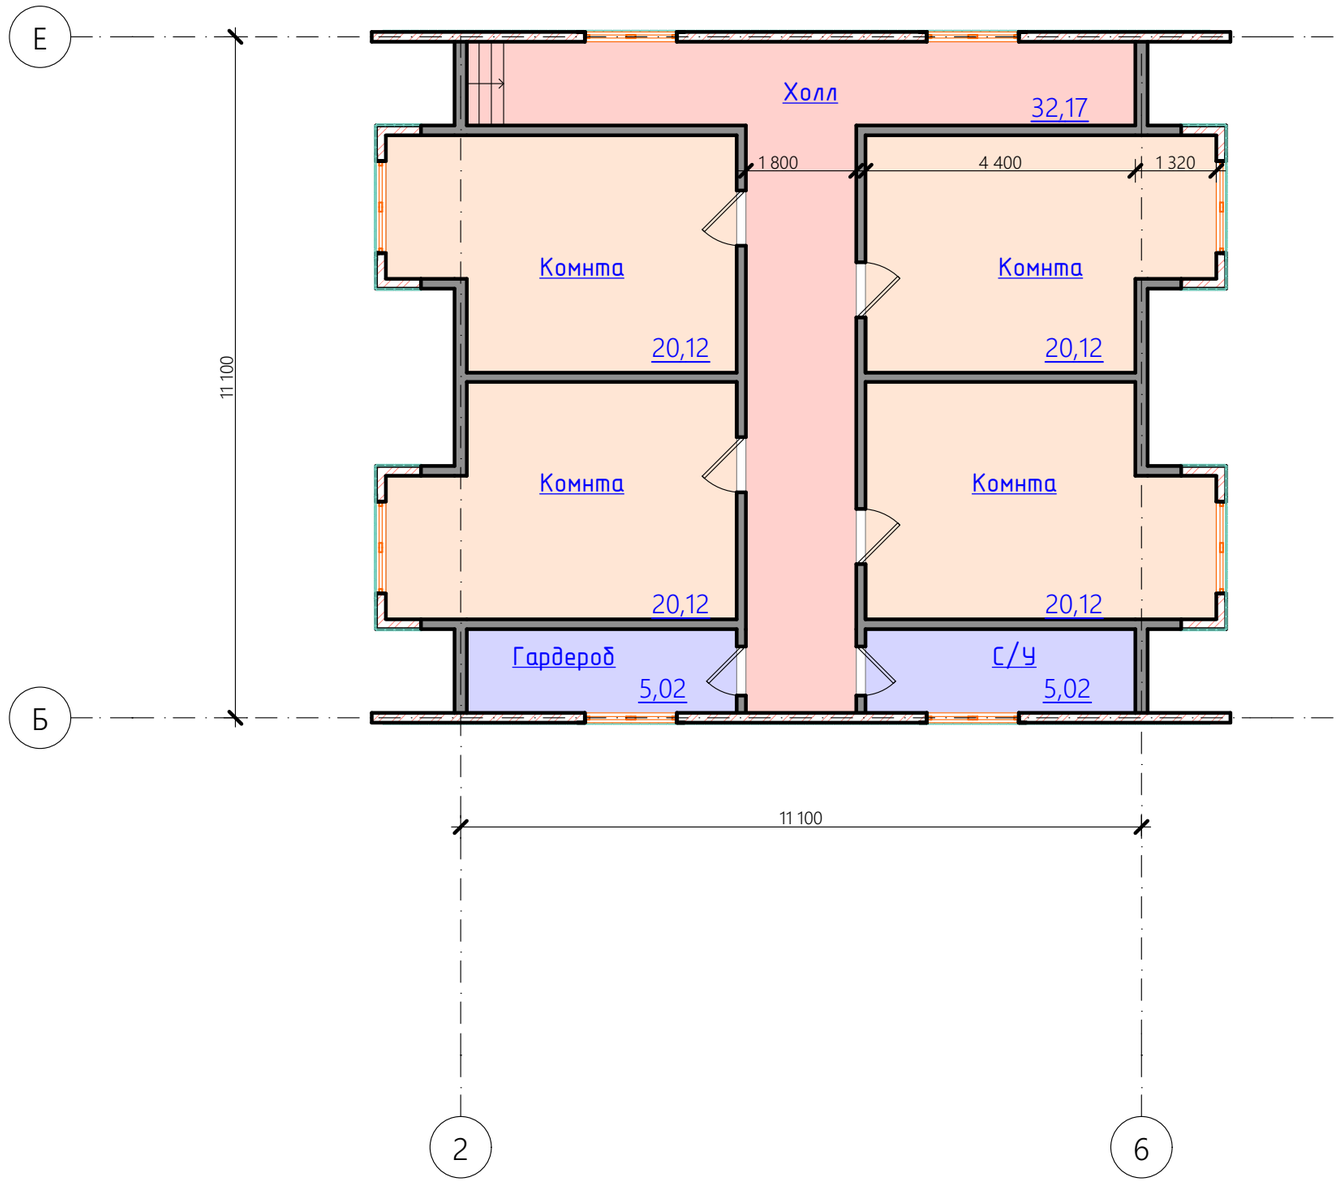


| Изм. | Кол.уч. | Лист | №Док. | Подп. | Дата |
|---|---|---|---|---|---|
| Архитектор | | Сергеенко | | | |

| Стадия | Лист | Листов |
|---|---|---|
| | | |